


PROJEKT ZAGOSPODAROWANIA TERENU OBRĘB GOWOROWO, DZ. NR 445/4 SKALA 1:500



Skala 1:500
Obręb GOWOROWO
Gmina OSTROLECKA
Powiat NAZOWIECKIE

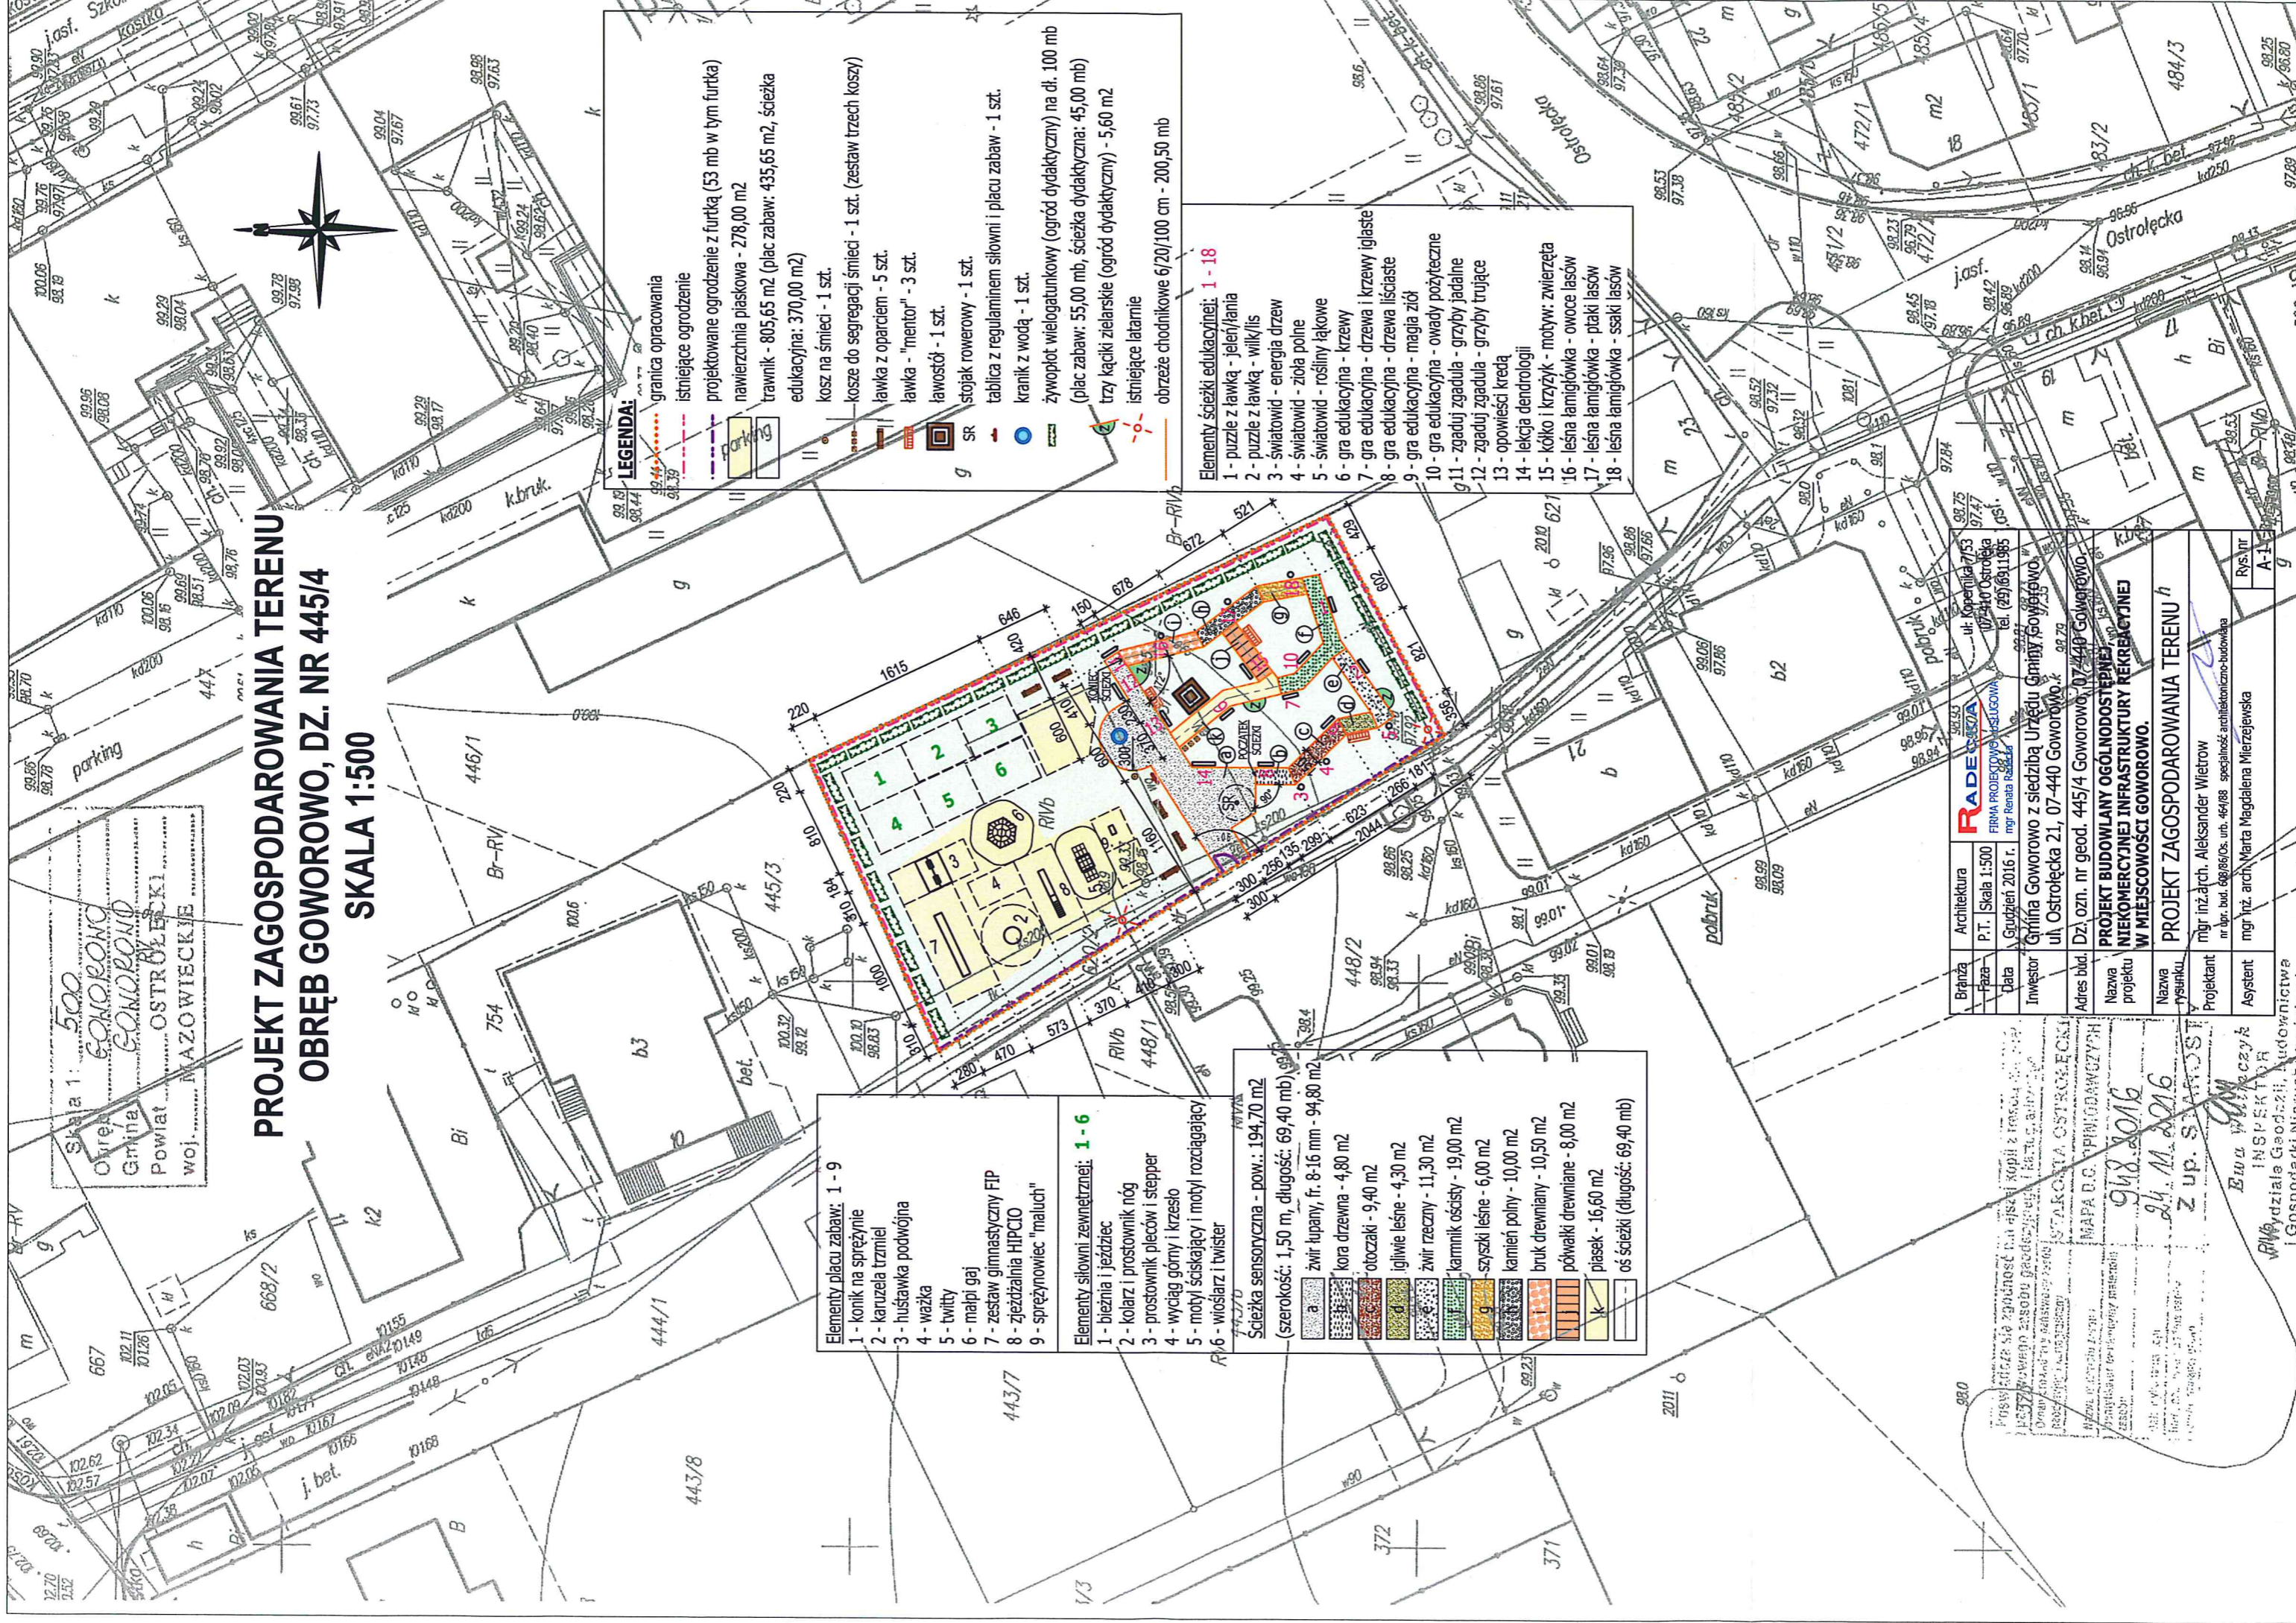

- LEGENDA:**
- granica opracowania
 - istniejące ogrodzenie
 - projektowane ogrodzenie z furtką (53 mb w tym furtka)
 - nawierzchnia piaskowa - 278,00 m²
 - trawnik - 805,65 m² (plac zabaw: 435,65 m², ścieżka edukacyjna: 370,00 m²)
 - kosz na śmieci - 1 szt.
 - kosze do segregacji śmieci - 1 szt. (zestaw trzech koszy)
 - ławka z oparciem - 5 szt.
 - ławka - "mentor" - 3 szt.
 - ławostół - 1 szt.
 - stojak rowerowy - 1 szt.
 - tablica z regulaminem siłowni i placu zabaw - 1 szt.
 - kranik z wodą - 1 szt.
 - żywopłot wielogatunkowy (ogród dydaktyczny) na dl. 100 mb (plac zabaw: 55,00 mb, ścieżka dydaktyczna: 45,00 mb) trzy kąciki zielarskie (ogród dydaktyczny) - 5,60 m²
 - istniejące latarnie
 - obrzeże chodnikowe 6/20/100 cm - 200,50 mb

- Elementy ścieżki edukacyjnej: 1 - 18**
- 1 - puzzle z ławką - jeleni/lania
 - 2 - puzzle z ławką - wilk/lis
 - 3 - światłowid - energia drzew
 - 4 - światłowid - ziola polne
 - 5 - światłowid - rośliny łąkowe
 - 6 - gra edukacyjna - krzewy
 - 7 - gra edukacyjna - drzewa i krzewy iglaste
 - 8 - gra edukacyjna - drzewa liściaste
 - 9 - gra edukacyjna - magia ziół
 - 10 - gra edukacyjna - owoady pożyteczne
 - 11 - zgaduj zgadula - grzyby jadalne
 - 12 - zgaduj zgadula - grzyby trujące
 - 13 - opowieści kredą
 - 14 - lekcja dendrologii
 - 15 - kółko i krzyżak - motywy: zwierzęta
 - 16 - leśna lamigłówka - owoce lasów
 - 17 - leśna lamigłówka - ptaki lasów
 - 18 - leśna lamigłówka - ssaki lasów

- Elementy placu zabaw: 1 - 9**
- 1 - konik na sprężynie
 - 2 - karuzela trzmiel
 - 3 - huśtawka podwójna
 - 4 - wazka
 - 5 - twitty
 - 6 - małpi gaj
 - 7 - zestaw gimnastyczny FIP
 - 8 - zjeżdżalnia HIPCIO
 - 9 - sprężynowiec "maluch"

- Elementy siłowni zewnętrznej: 1 - 6**
- 1 - bieżnia i jeździec
 - 2 - kolarz i prostownik nóg
 - 3 - prostownik pleców i stepper
 - 4 - wyciąg górny i krzesło
 - 5 - moły ściskający i moły rozciągający
 - 6 - wiosłarz i twister

- Ścieżka sensoryczna - pow.: 194,70 m²**
(szerokość: 1,50 m, długość: 69,40 mb)
- a - żwir łupany, fr. 8-16 mm - 94,80 m²
 - b - kora drzewna - 4,80 m²
 - c - otoczaki - 9,40 m²
 - d - igłowie leśne - 4,30 m²
 - e - żwir rzeczny - 11,30 m²
 - f - karmnik ościsły - 19,00 m²
 - g - szyszki leśne - 6,00 m²
 - h - kamień polny - 10,00 m²
 - i - bruk drewniany - 10,50 m²
 - j - półwałki drewniane - 8,00 m²
 - k - piasek - 16,60 m²
 - l - oś ścieżki (długość: 69,40 mb)

RADESKO	
FIRMA PROJEKTOWO-WYKONAWCZA	
ul. Kopernika 7/53 07-410 Ostrołęka tel. (29) 6911965 mgr Renata Ralska	
Architektura	07.2016
P.T. Skala 1:500	07.2016
Data	Gрудzień 2016 r.
Investor	Gmina Goworowo z siedzibą Urzędu Gminy Goworowo, ul. Ostrołęcka 21, 07-440 Goworowo
Adres bud.	Dz. ozn. nr geod. 445/4 Goworowo, 07-440 Goworowo
Nazwa projektu	PROJEKT BUDOWLANY OGÓLNOSTĘPNEJ NIEKOMERCYJNEJ INFRASTRUKTURY REKREACYJNEJ W MIEJSCOWOŚCI GOWOROWO.
Nazwa rysunku	PROJEKT ZAGOSPODAROWANIA TERENU h
Projektant	mgr inż. arch. Aleksander Wietrow
Asystent	mgr inż. arch. Marta Magdalena Mierzejewska
Rys. nr	A-1

Przebieg robót budowlanych na obszarze planu zagospodarowania terenu w miejscowości Goworowo, pow. nazowiecki, woj. mazowiecki, gm. Ostrołęka, dz. nr geod. 445/4, 445/5, 445/6, 